

ΕΦΗΜΕΡΙΣ ΤΗΣ ΚΥΒΕΡΝΗΣΕΩΣ

ΤΗΣ ΕΛΛΗΝΙΚΗΣ ΔΗΜΟΚΡΑΤΙΑΣ

ΤΕΥΧΟΣ ΤΕΤΑΡΤΟ — Αρ. Φύλλου 1392

9 Νοεμβρίου 1993

ΠΕΡΙΕΧΟΜΕΝΑ

ΑΝΑΔΑΣΩΣΕΙΣ

ΑΠΟΦΑΣΕΙΣ

ΑΠΑΛΛΟΤΡΙΩΣΕΙΣ

ΑΝΑΚΟΙΝΩΣΕΙΣ

ΠΟΛΕΟΔΟΜΙΑ

ΑΝΑΚΟΙΝΩΣΕΙΣ

ΔΙΟΡΘΩΣΕΙΣ ΣΦΑΛΜΑΤΩΝ

ΑΝΑΔΑΣΩΣΕΙΣ

ΑΠΟΦΑΣΕΙΣ

Αριθ. 1954 (1)

Κήρυξη ως αναδασωτέας εκτάσεως 305 στρεμ. στη θέση Αδάμες, Σπηλιά, Μορτερό, Φασίδερι, κ.λπ. των Δήμων και Κοινοτήτων Κηφισιάς, Ερυθραίας, Εκάλης και Ανοίξεως του Νομού Αττικής.

Ο ΝΟΜΑΡΧΗΣ ΑΝΑΤ. ΑΤΤΙΚΗΣ

Έχοντας υπόψη:

1. Τις διατάξεις του Ν. 3200/55 «περί διοικητικής αποκεντρώσεως» όπως αυτές τροποποιήθηκαν μεταγενέστερα με το Ν.Δ. 532/70.

2. Τις διατάξεις του Ν.Δ. 1147/1972 «περί Διοικήσεως μείζονος Πρωτευούσης», σε συνδυασμό με τις όμοιες του 711/1972 Β.Δ.

3. Τις διατάξεις της παρ. 3 του άρθρου 117 του Συντάγματος της Χώρας.

4. Τις διατάξεις του Ν. 998/79 «περί προστασίας των δασών και των δασικών εν γένει εκτάσεων της Χώρας» και ειδικότερα:

α) Του άρθρου 41 παρ. 1.

β) Του άρθρου 38 παρ. 1.

5. Τις διαταγές του Υπουργείου Γεωργίας:

α) 160417/1180/8.7.80, «περί οδηγιών για τις αναδασωτέες εκτάσεις».

β) 182447/3049/24.9.80.

6. Την αριθμ. 2146/10.5.1993 πρόταση του Δασαρχείου Πεντέλης σχετικά με την κήρυξη ως αναδασωτέας της αναφερόμενης στο θέμα εκτάσεως, αποφασίζουμε:

Κηρύσσουμε αναδασωτέα με σκοπό τη διατήρηση του χαρακτήρα του δάσους και της δασικής εκτάσεως των οποίων η δασική βλάστηση καταστράφηκε κατά την πυρκαγιά της 21ης Ιουλίου 1984 ώστε να αποκλεισθεί η διάθεσή της για άλλο προορισμό τη δημόσια και ιδιωτική θέση δασική έκταση και δάσος εμβαδού τριακοσίων πέντε (305) στρεμμάτων που βρίσκεται στις θέσεις «Αδάμες, Σπηλιά, Μορτερό, Φασίδερι, κ.λπ.» των Δήμων και Κοινοτήτων Κηφισιάς, Ερυθραίας, Εκάλης και Ανοίξεως Νομού Αττικής και προσδιορίζεται από τα στοιχεία Α, Β, Γ, Δ, Ε, Ζ, Η, Θ, Ι, Κ και διπλή διαγράμμιση όπως φαίνονται στο συνημμένο διάγραμμα που θεωρεί με ημερομηνία 10.5.93 ο Αναπλ. Δασάρχης Πεντέλης Κων. Σκαραφίγκας και το οποίο αποτελεί αναπόσπαστο μέρος της αποφάσεως αυτής και έχει όρια:

Ανατολικά: Ως εις το διάγραμμα σημειούνται.

Δυτικά: Ως εις το διάγραμμα σημειούνται.

Βόρεια: Ως εις το διάγραμμα σημειούνται.

Νότια: Ως εις το διάγραμμα σημειούνται.

Η απόφαση αυτή να δημοσιευθεί στην Εφημερίδα της Κυβερνήσεως.

Αγία Παρασκευή, 22 Οκτωβρίου 1993

Ο Νομαρχών Δ/ντής

ΑΝΔΡΕΑΣ ΠΕΓΚΑΣ

ΤΟΠΟΓΡΑ

Προς Βαρυμπόπη

Προς Αθήνα

ΕΘΝΙΚΗ ΟΔΟΣ

Προς Κηφισιά

Κουβος Βαρυμπόπης

Δημόσιες δασικές εκτάσεις

Στην αριθ. 1954/93
απόφασή μας.
Αγ. Παρασκευή 22-10-1993
Ο Νομάρχης Δυτικής
Τ.Σ. Υπογραφή
Ανδρέας Πήλιος

ΑΚΡΙΒΕΣ ΑΝΤΙΓΡΑΦΟ
Αγία Παρασκευή 22-10-93
Το Γραφείο Γραμματείας

ΥΠΟΜΝΗΜΑ

1.2.3 ...... 114.1. στοιχεία οριοθέτησης ...... έκτασης

2: Δασικές εκτάσεις εμβαδού 645 στρέμματα

3: (29.30 ...... 61.62.115.116.117 ...... 121.122 ...... 125.126.29) Έκταση που έχει κηρυχθεί αναδασωτέα με την υπ' αριθ. 1173/16-5-1977 απόφαση Αναπληρωτή Νομάρχη Ανατολικής Αττικής.

4: Εκτάσεις που έχει αρθεί η αναδάσωση:

α) (...... 123.124.125.α) = 50 στρ. (...... -Πατρατζή) υπ' αριθ. 3645/11-11-1977 τροποποιητική απόφαση της 1173/16-5-77

β) (121.122.α'.β'.120.121) = 4630,97 m^2 (Μποζάνη) υπ' αρ. 926/1-6-1981 απόφαση Δ/νσης Ανατολικής Αττικής


γ) (γ'δ'ε'.117.118.γ') = 10.000 m^2 (Ράπτη). υπ' αριθ. 2280/19-9-1980 απόφαση Νομάρχη Ανατ. Αττικής

δ) (ζ'θ'ι'ζ') = 20765,04 m^2 (Πετροπούλου) υπ' αριθ. 2501/13-10-1980 απόφαση Νομάρχη Ανατ. Αττικής

5: Α.Β.Γ.Δ.Ε.Ζ.Η.Θ.Ι.Κ. Δασικές εκτάσεις συνολικού εμβαδού 305 στρ.

Θεωρείται κ' προσαρτάται στο υπ' αριθ. 2146/10-5-93 έγγραφο του Δασαρχείου Πεντέλης

Αγία Παρασκευή 10-5-93
Ο Δασάρχης Πεντέλης
Κων. Σωκράτης Σκαραφίγκας
Δασολόγος

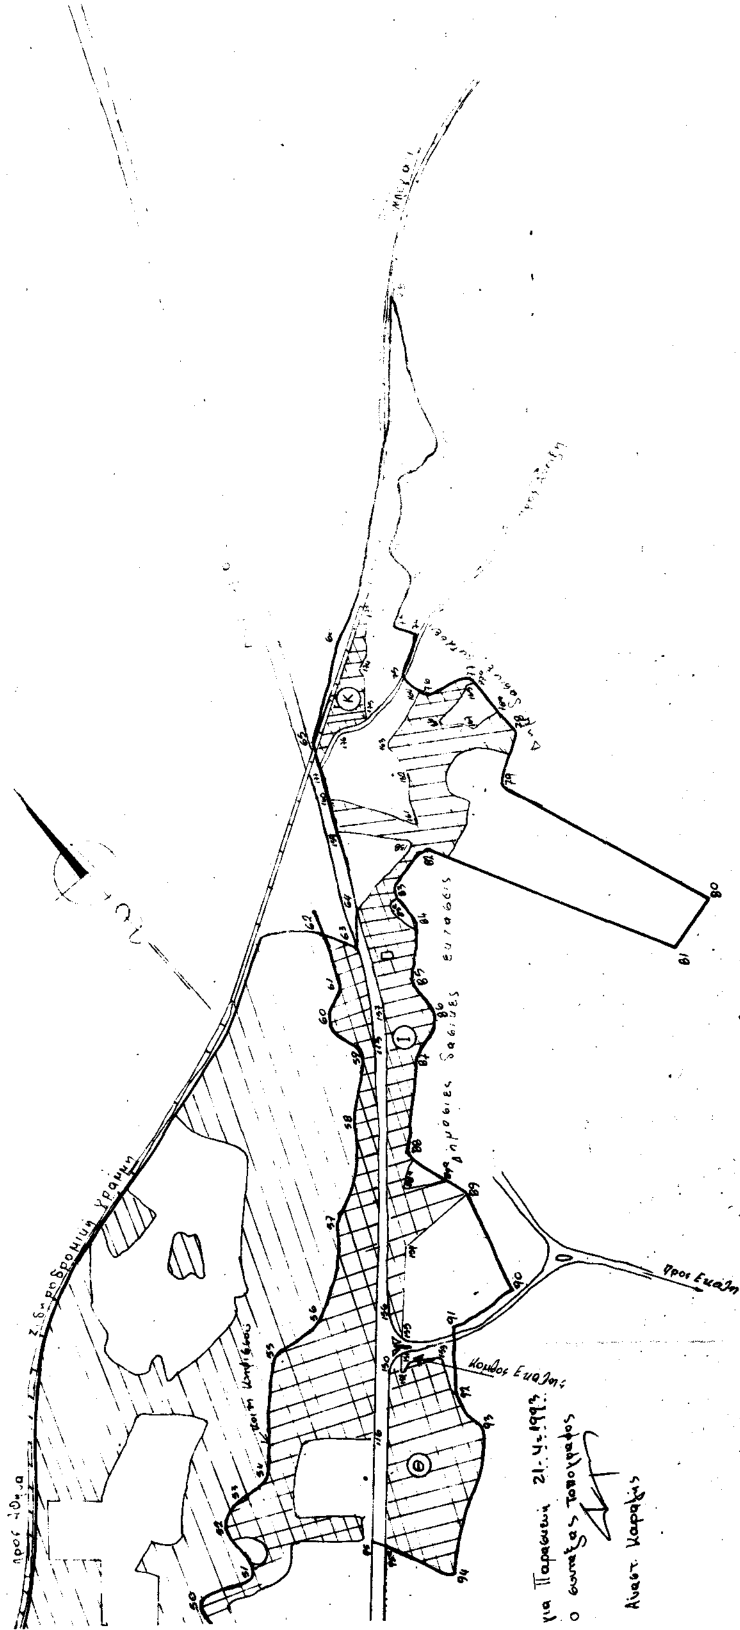
ΦΙΚΟ ΔΙΑΓΡΑΜΜΑ
Κλ. = 1:5000
Σιδηροδρομική γραμμή
Δημόσιες Σαλίνες
Προς Ευάλη
Κόμβος Ευάλης
για Παρασκευή 21-4-1993
ο συντάξας τοπογράφος
Αναστ. Καραλής

Αριθ. 3146 (2)

Κήρυξη αναδασωτέας έκτασης 22,680 στρεμμάτων στη θέση Πλατάνα Δήμου Λουτρών Αιδηψού Νομού Ευβοίας.

Ο ΝΟΜΑΡΧΗΣ ΕΥΒΟΙΑΣ

Έχοντας υπόψη:

1. Τις διατάξεις του Ν. 3200/55 «περί διοικητικής αποκέντρωσης» όπως τροποποιήθηκε και συμπληρώθηκε μεταγενέστερα με το Ν.Δ. 532/70» και την 550/16.1.1986 απόφαση του Νομάρχη Ευβοίας «περί αναθέσεως αρμδοδιοτήτων υπογραφής υπηρεσιακών εγγράφων».

2. Τις διατάξεις του άρθρου 117 παρ. 3 του Συντάγματος της Χώρας.

3. Τις διατάξεις του Ν. 998/79 «περί προστασίας των δασών και των δασικών εν γένει εκτάσεων της Χώρας» και ειδικότερα:

α) Του άρθρου 41 παρ. 1.

β) Του άρθρου 38 παρ. 1.

4. Τις διαταγές του Υπουργείου Γεωργίας: α) 160417/1180/8.7.80, β) 182447/3049/24.9.80.

5. Την Ηα/3460/18.10.93 αναφορά του Δασαρχείου Ιστιαίας περί κηρύξεως αναδασωτέας έκτασης 22,680 στρεμ. στη θέση Πλατάνα του διακ/νου δάσους του Δήμου Λουτρών Αιδηψού και κάηκε την 24.9.93, αποφασίζουμε:

Κηρύσσουμε αναδασωτέα με σκοπό τη διατήρηση του χαρακτήρα του δάσους και την προστασία και ανάπτυξη της δασικής βλάστησης με φυσική αναγέννηση την έκταση των είκοσι δύο στρεμμάτων και εξακοσίων ογδόντα χιλιοστών του στρέμ. (22,680) που βρίσκεται στη θέση Πλατάνα του διακ/νου δάσους Δήμου Λουτρών Αιδηψού Ν. Ευβοίας, προσδιορίζεται από τα στοιχεία (Τμήμα Α και Τμήμα Β') και έχει όρια:

Τμήμα Α'

Ανατολικά: Αγροτική έκταση.

Δυτικά: Ρέμα, δασική έκταση και ελαιοπερίβολο.

Βόρεια: Δασική έκταση.

Νότια: Αγροτική έκταση.

Τμήμα Β'

Ανατολικά: Δασική έκταση.

Δυτικά: Αγροτική έκταση.

Βόρεια: Δασική έκταση.

Νότια: Δασική έκταση, οπως φαίνεται στο συνημμένο διάγραμμα που αποτελεί αναπόσπαστο μέρος της απόφασης αυτής.


Η απόφαση αυτή να δημοσιευθεί στην Εφημερίδα της Κυβερνήσεως.


Χαλκίδα, 22 Οκτωβρίου 1993

Με εντολή Νομάρχη

Ο Δ/ντής Δασών

ΖΗΣΗΣ ΣΤΑΜΑΤΟΥΚΟΣ

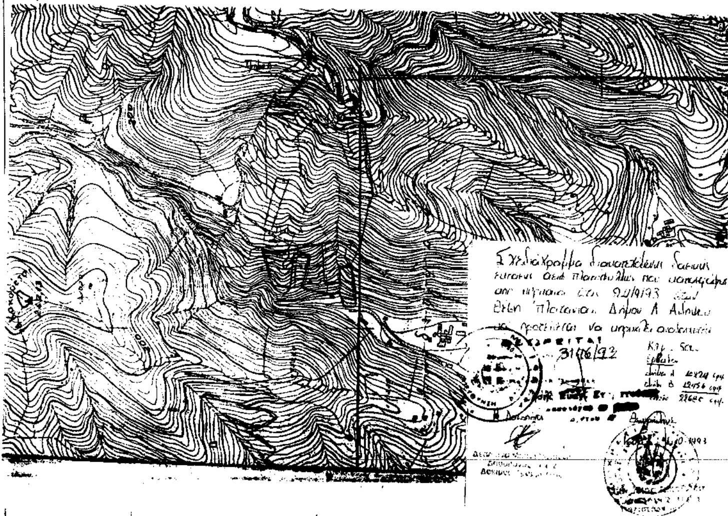

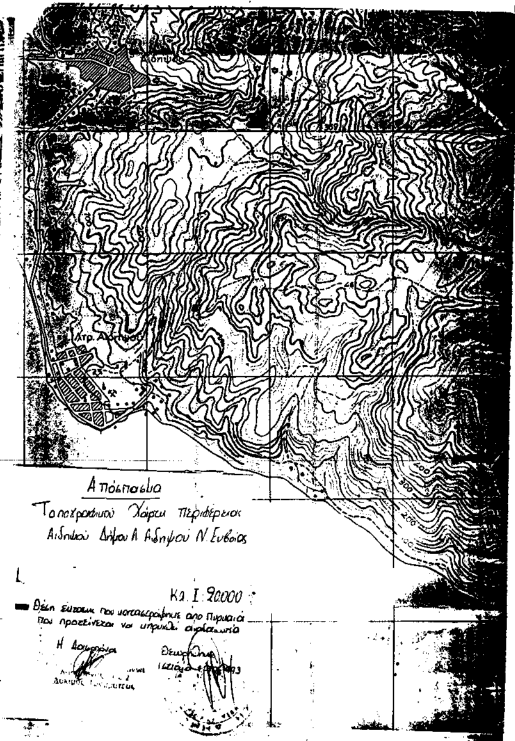

Αριθ. 2342 (3)

Κήρυξη αναδασωτέας έκτασης 7,26 στρεμμάτων στη θέση Δασύλλιο οικισμού Πυργωτού Κοινότητας Χρυσόπετρας Νομ. Κιλκίς.

Ο ΝΟΜΑΡΧΗΣ ΚΙΛΚΙΣ

Έχοντας υπόψη:

1. Τις διατάξεις του Ν. 3200/55 περί διοικητικής αποκέντρωσης όπως τροποποιήθηκε και συμπληρώθηκε μεταγενέστερα με το Ν.Δ. 532/70.

2. Τις διατάξεις του άρθρου 117 παρ. 3 του Συντάγματος της Χώρας.

3. Τις διατάξεις του Ν. 998/79 «περί προστασίας των δασών κ.λπ.» και ειδικότερα:

α) Του άρθρου 41 παρ. 1.

β) Του άρθρου 38 παρ. 1.

4. Τις διαταγές του Υπουργείου Γεωργίας: α) 160417/1180/8.7.80, β) 182447/3049/24.9.80.

5. Την 5429/18.10.93 πρόταση του δασαρχείου Κιλκίς με την οποία προτείνεται η κήρυξη της έκτασης που αναφέρεται ως αναδασωτέας, αποφασίζουμε:

Κηρύσσουμε αναδασωτέα με σκοπό την προστασία τη φυσικής αναγέννησης και της τεχνητής αναδάσωσης τ. δημόσια δασική έκταση εμβαδού 7,26 στρ., που κάηκι στις 26.8.93, που βρίσκεται στη θέση Δασύλλιο οικισμο Πυργωτού Κοινότητας Χρυσόπετρας Ν. Κιλκίς, προσδιο ρίζεται από τα στοιχεία ΑΒΓΔΕΖΑ και έχει όρια:

Ανατολικά: Με αγροτικό δρόμο και δάσος Τραχείαι Πεύκης.

Δυτικά: Με δάσος Τραχείας Πεύκης.


Βόρεια: Με δάσος Τραχείας Πεύκης.

Νότια: Με δάσος Τραχείας Πεύκης, οπως φαίνεται στ συνημμένο διάγραμμα που αποτελεί αναπόσπαστο μέρο της απόφασης αυτής.

Η απόφαση αυτή να δημοσιευθεί στην Εφημερίδα τη Κυβερνήσεως.

Κιλκίς, 1 Νοεμβρίου 1993

Ο Νομάρχης κ.α.α.
Ο Δ/ντής
ΒΑΣ. ΑΛΕΞΙΟΥ

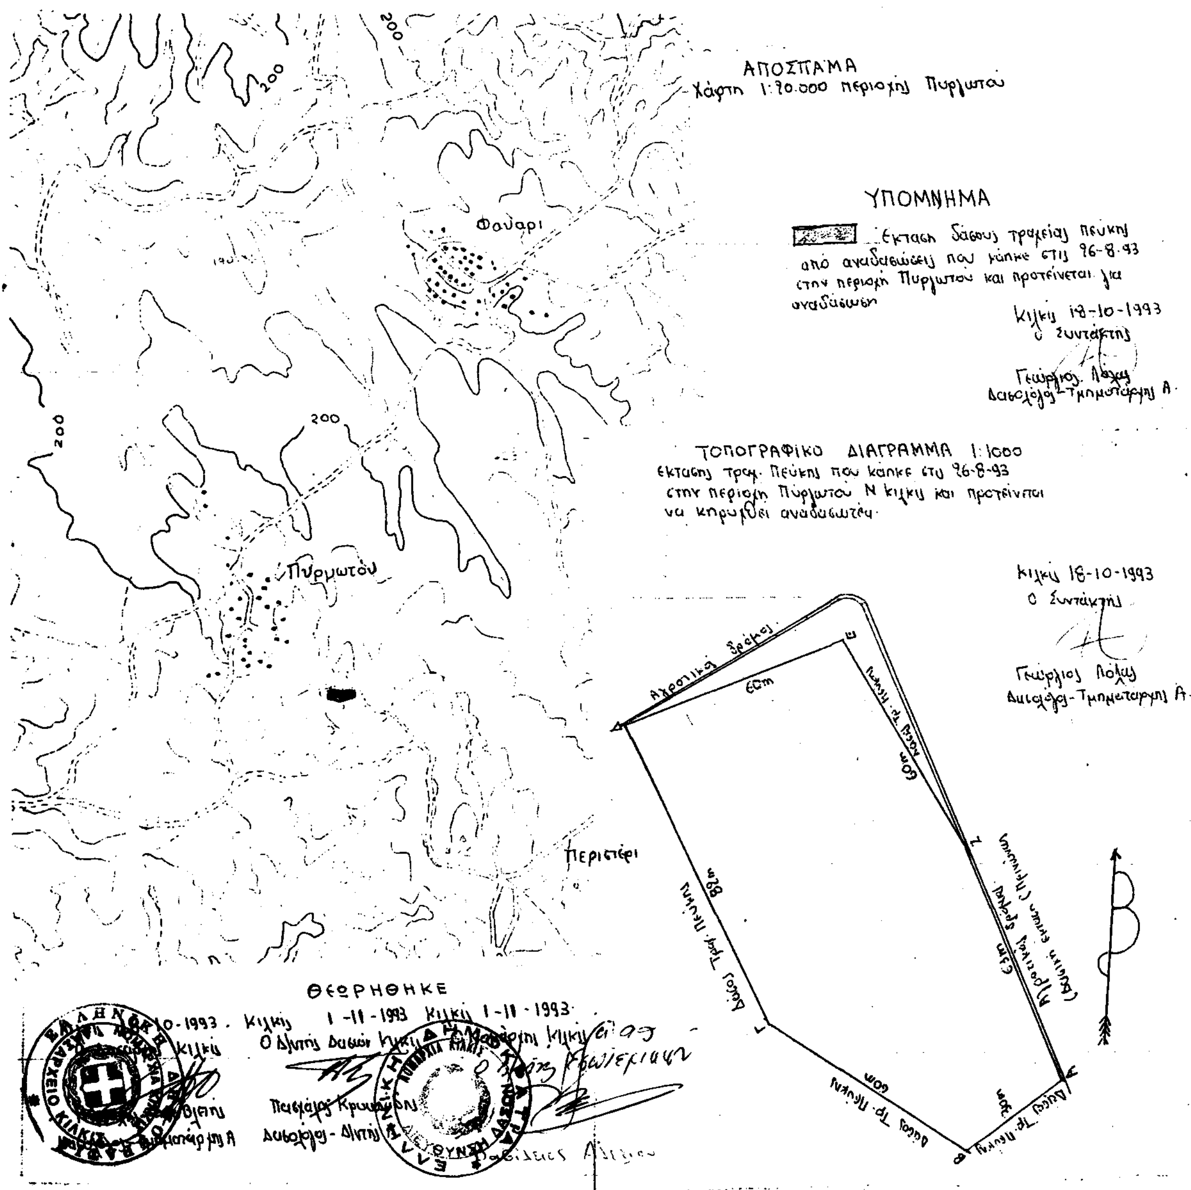

ΑΠΑΛΛΟΤΡΙΩΣΕΙΣ

ΑΝΑΚΟΙΝΩΣΕΙΣ

(4)

Παρακατάθεση αποζημίωσης από αναγκαστική απαλλοτρίωση οικοπέδων στη Λιβαδειά Ν. Βοιωτίας.

Με την 4/90 πράξη αναλογισμού αποζημίωσης του γραφείου Πολεοδομίας Λιβαδειάς Ν. Βοιωτίας, που κυρώθηκε με την υπ' αριθμ. 88/4.3.91 απόφαση του Νομάρχη Βοιωτίας, ρυμοτομήθηκαν ακίνητα με σκοπό τη διάνοιξη τμήματος της οδού Σοφοκλέους στη Λιβαδειά.

Με την 79/92 απόφαση του Μονομελούς Πρωτοδικείου Λιβαδειάς και με αντιμωλία των διαδίκων καθορίστηκε η προσωρινή τιμή μονάδος αποζημίωσης των ακινήτων και των συστατικών αυτών την οποία αποζημίωση όσον αφορά την ιδιοκτησία Λ. Παγούρα την κατέθεσε ο ίδιος υπέρ της ιδιοκτησίας κληρονόμων Μ. Μασούρα.

Υπέρ των αναγνωρισθησομένων δικαιούχων εκδόθηκε το με αριθμ. 022798 γραμμάτιο σύστασης παρακαταθήκης συνολικού ποσού των 427.500 δρχ.

Η ανακοίνωση αυτή να δημοσιευθεί στην Εφημερίδα της Κυβερνήσεως.

(Αριθ. διπλ. ΔΟΥ Λιβαδειάς 5953796/3.11.93).

Λιβαδειά, 3 Νοεμβρίου 1993

Ο Καταθέτης

ΛΟΥΚΑΣ ΕΥΣΤ. ΠΑΓΟΥΡΑΣ

ΠΟΛΕΟΔΟΜΙΑ

ΑΝΑΚΟΙΝΩΣΕΙΣ

Αριθ. Δ12/0/39737 (5)

Παρακατάθεση αποζημίωσης ακινήτων που έχουν ρυμοτομηθεί με το εγκεκριμένο ρυμοτομικό σχέδιο του Δήμου Αμαρουσίου - Χαλανδρίου για τη διάνοιξη της Ε.Ο. Σταυρού - Ελευσίνας (Τμήμα Κεφαλληνίας - Πεντέλης) σύμφωνα με τις ενδείξεις της πράξης αναλογισμού 28/1990.

Ο ΥΠΟΥΡΓΟΣ
ΠΕΡΙΒΑΛΛΟΝΤΟΣ, ΧΩΡΟΤΑΞΙΑΣ ΚΑΙ ΔΗΜ. ΕΡΓΩΝ

Έχοντας υπόψη:

1) Τις διατάξεις του Ν.Δ. 17.7.1923 «περί σχεδίων πόλεων, κωμών κ.λπ.» (ΦΕΚ 228/Α'/23).

2) Τις διατάξεις του Ν.Δ/τος 797/71 «περί αναγκαστικών απαλλοτριώσεων» (ΦΕΚ 1/Α'/71).

3) Την εξουσιοδοτική απόφαση του Υπουργού Περιβάλλοντος, Χωροταξίας και Δημοσίων Έργων Δ17/01/φ.2.2.1./24.8.89 (ΦΕΚ 666/Β').

4) Τον πίνακα παρακατάθεσης της αποζημίωσης με ημερομηνία 29.6.93 που καθορίστηκε με τις αποφάσεις 716 και 719/93 του Εφετείου Αθηνών για ακίνητα που ρυμοτομήθηκαν με το εγκεκριμένο ρυμοτομικό σχέδιο των Δήμων Αμαρουσίου και Χαλανδρίου για τη διάνοιξη της Ε.Ο. Σταυρού - Ελευσίνας (Τμήμα Κεφαλληνίας μέχρι Πεντέλης) σύμφωνα με τις ενδείξεις της πράξης αναλογισμού.

5) Τις διατάξεις του Π.Δ. 69/88 ΦΕΚ 28/Δ'/16.2.88 «Οργανισμός Γ.Γ.Δ.Ε.», ειδοποιούμε:

Τα πρόσωπα που έχουν ή αξιώνουν εμπράγματα δικαιώματα στα παραπάνω ακίνητα που έχουν ρυμοτομηθεί, όπως σημειώνονται στα στοιχεία προδικασίας του άρθρου 5 του Ν. 653/77 ότι η αποζημίωση για τα ακίνητα αυτά έχει κατατεθεί στο Ταμείο Παρακαταθηκών και Δανείων, ύστερα από το συμψηφισμό δικαιωμάτων και υποχρεώσεων που προβλέπει το άρθρο 6 του Ν. 5269/31 με την έκδοση του γραμματίου παρακαταθήκης Νο 2052/93 για συνολικό ποσό 15.586.000.

Η παρακατάθεση αποζημίωσης, έγινε υπέρ των προσώπων που αναγράφονται παρακάτω και θα καταβληθεί μόνο στα πρόσωπα που θα αναγνωρισθούν δικαιούχοι.

1) Μακρή Όλγα Χα Δημητρίου (ιδ. 1) ποσό 1.268.000

2) Ταμπακίδης Ευάγγελος (ιδ. 19) ποσό 14.318.000.

Η ανακοίνωση αυτή να δημοσιευθεί στην Εφημερίδα της Κυβερνήσεως.

Αθήνα, 2 Νοεμβρίου 1993

Με εντολή Υπουργού

Η Τμηματάρχης


ΕΛΕΝΗ ΔΗΜΗΤΡΙΟΥ

ΔΙΟΡΘΩΣΕΙΣ ΣΦΑΛΜΑΤΩΝ

(6)

Στην ΠΠΕ οικ. 2951/6.9.93 απόφαση του Νομάρχη Φωκίδας που δημοσιεύτηκε στο ΦΕΚ 1270/5.10.93 (τ.Δ') γίνεται η εξής διόρθωση:


Προστίθεται το δεύτερο τοπογραφικό διάγραμμα, το οποίο συνόδευε την απόφαση και του οποίου παραλείφθηκε από παραδρομή η δημοσίευση και έχει ως εξής:

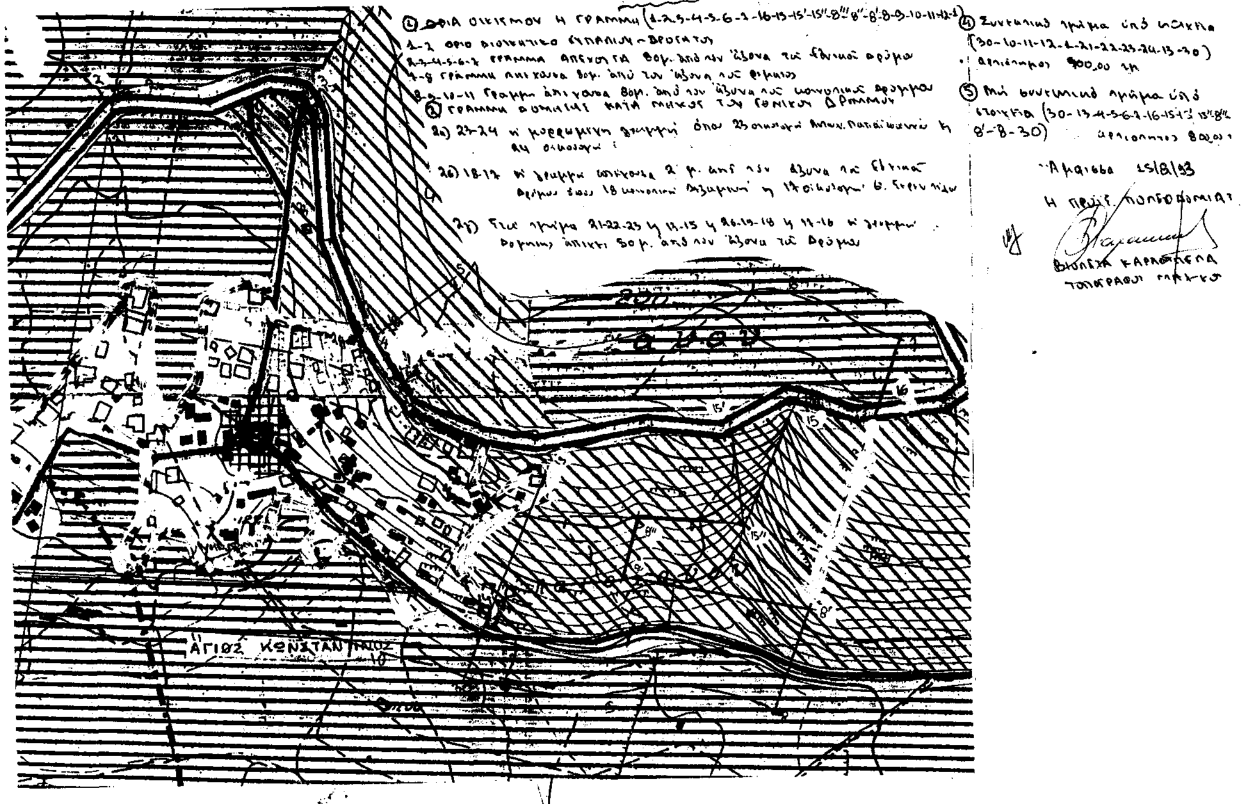

(Από τη Νομαρχία Φωκίδας)

(7)

Στην ΠΠΕ οικ. 3010/3.9.93 απόφαση του Νομάρχη Φωκίδας, που δημοσιεύτηκε στο ΦΕΚ 1270/Δ΄/5.10.93, προστίθεται το κατωτέρω τοπογραφικό διάγραμμα, του οποίου η δημοσίευση παραλείφθηκε από παραδρομή:

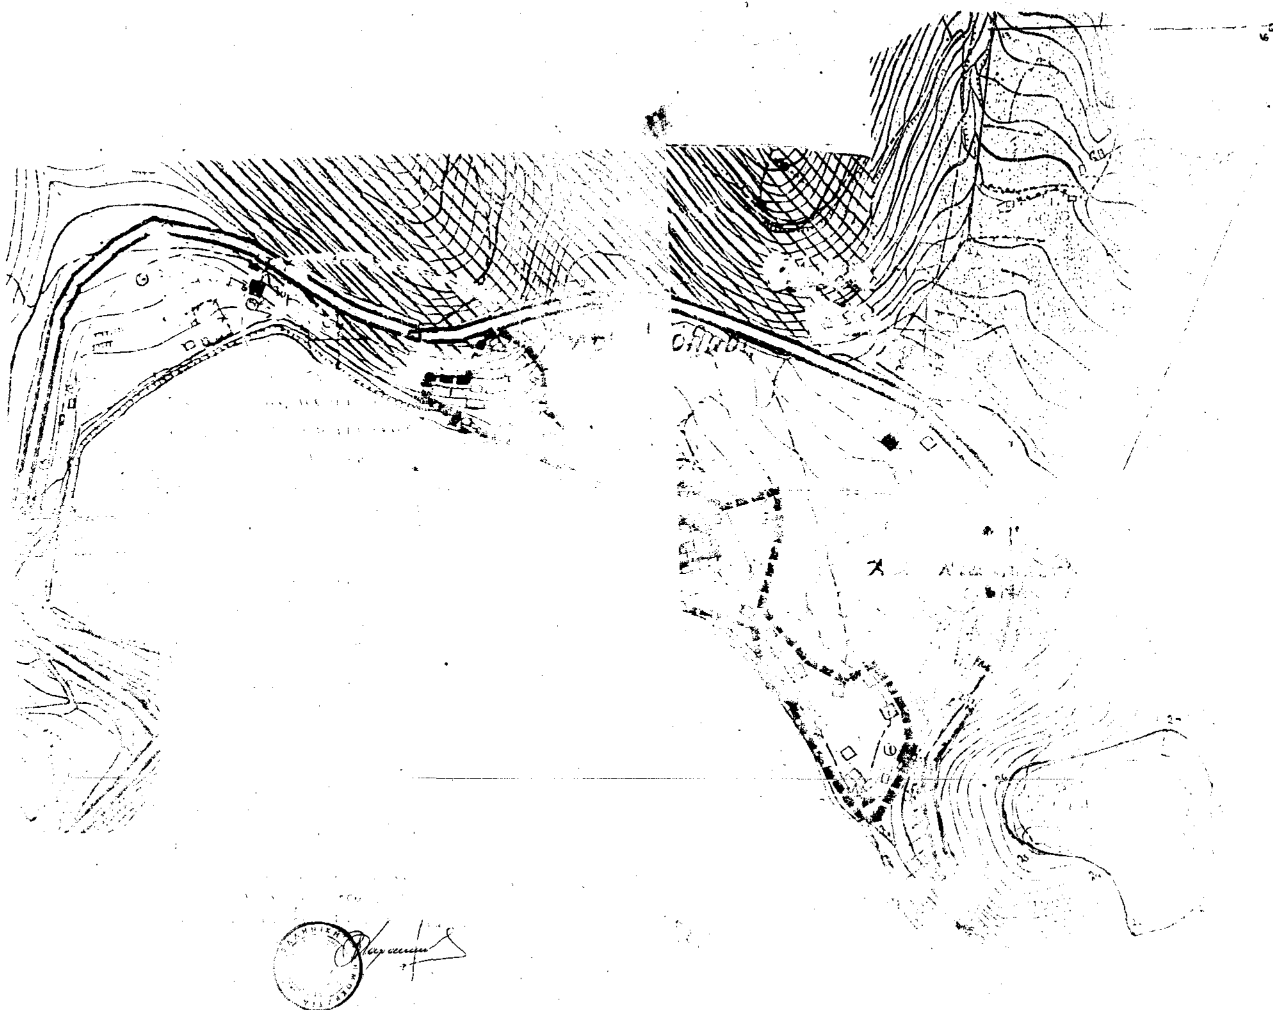

(Από τη Νομαρχία Φωκίδας)

ΑΠΟ ΤΟ ΕΘΝΙΚΟ ΤΥΠΟΓΡΑΦΕΙΟ